

POLYESTER LUIFEL, TYPE 'ELAN'


Maximale afmetingen ELAN-luifel:

Lengte 7000 mm
Breedte 700 mm
Hoogte 400 mm


Console-verdeling:

t/m 2m¹ - 2 stuks
t/m 3m¹ - 3 stuks
t/m 4m¹ - 4 stuks
t/m 5m¹ - 5 stuks


BOVENAANZICHT

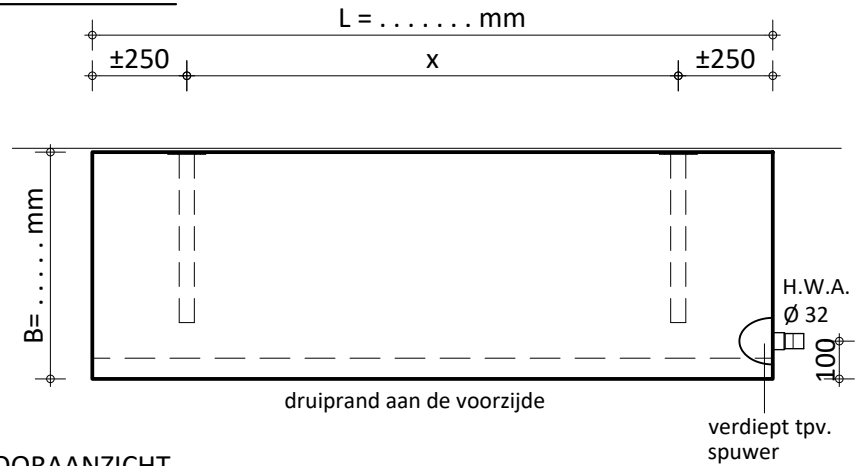


ZIJAAANZICHT

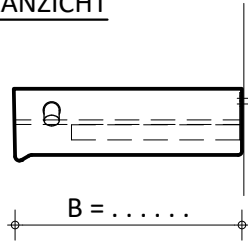

VOORAANZICHT

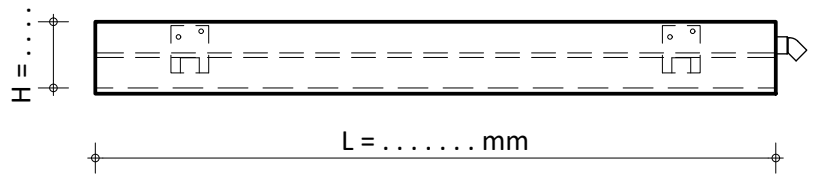

Doorsnede

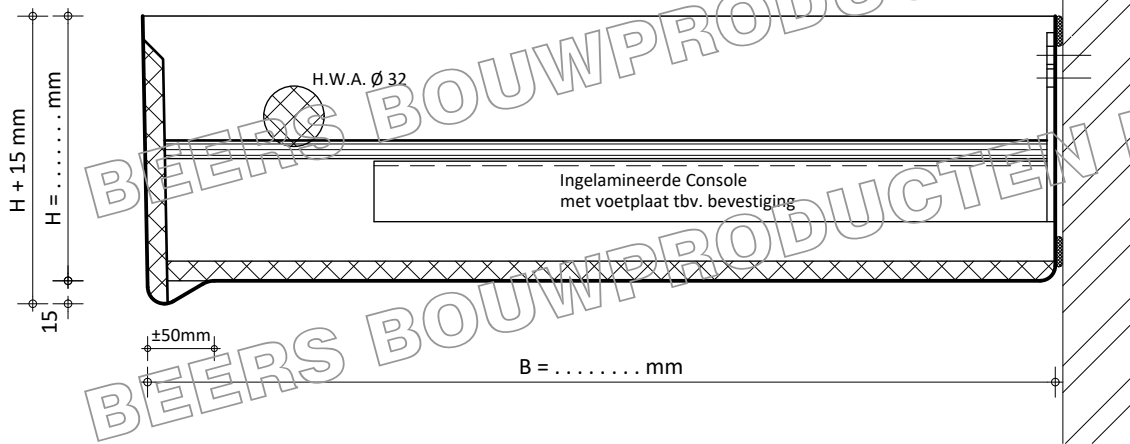

LET OP!

Polyester maten buitenwerks.
Maatvoering binnenwerks rekenen met elementdikte. Dakbedekking, compriband, stelruimte e.d.

Aantal: ... stuks Polyester Deurluifels

... x als getekend / ... x als gespiegeld (i.v.m. hwa-uitloop)

Kleur Polyester: **Ral** - (bovenzijde alleen lichte kleuren)

VOOR AKKOORD	
ontwerp	<input type="checkbox"/>
voorlopig	<input type="checkbox"/>
definitief	<input type="checkbox"/>
NAAM	_____
DATUM	_____

handtekening / bedrijfsstempel

Auteursrechten voorbehouden

Deze tekening is eigendom van Beers Bouwproducten BV. Op al onze documenten is onze disclaimer van toepassing, zie: www.beersbouwproducten.nl/disclaimer

Betreft: POLYESTER LUIFEL, TYPE: "ELAN"

Opdrachtgever: -

Project: -

Project- en Tekeningnummer:


X06-01-LU

Get.: S. Eg / Segso

Schaal: 1:20 / 1:5 [A4]

Datum: 17-10-2016

Gewijzigd	1: -
"	2: -
"	3: -

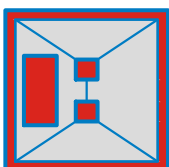

Beers Bouwproducten BV

Adres:
Postbus 126
1670 AC Medemblik

Communicatie:
Telefoon: 0227 - 712 362
Telefax: 0227 - 712 363

Internet:
www.beersbouwproducten.nl
info@beersbouwproducten.nl